


Entwurf

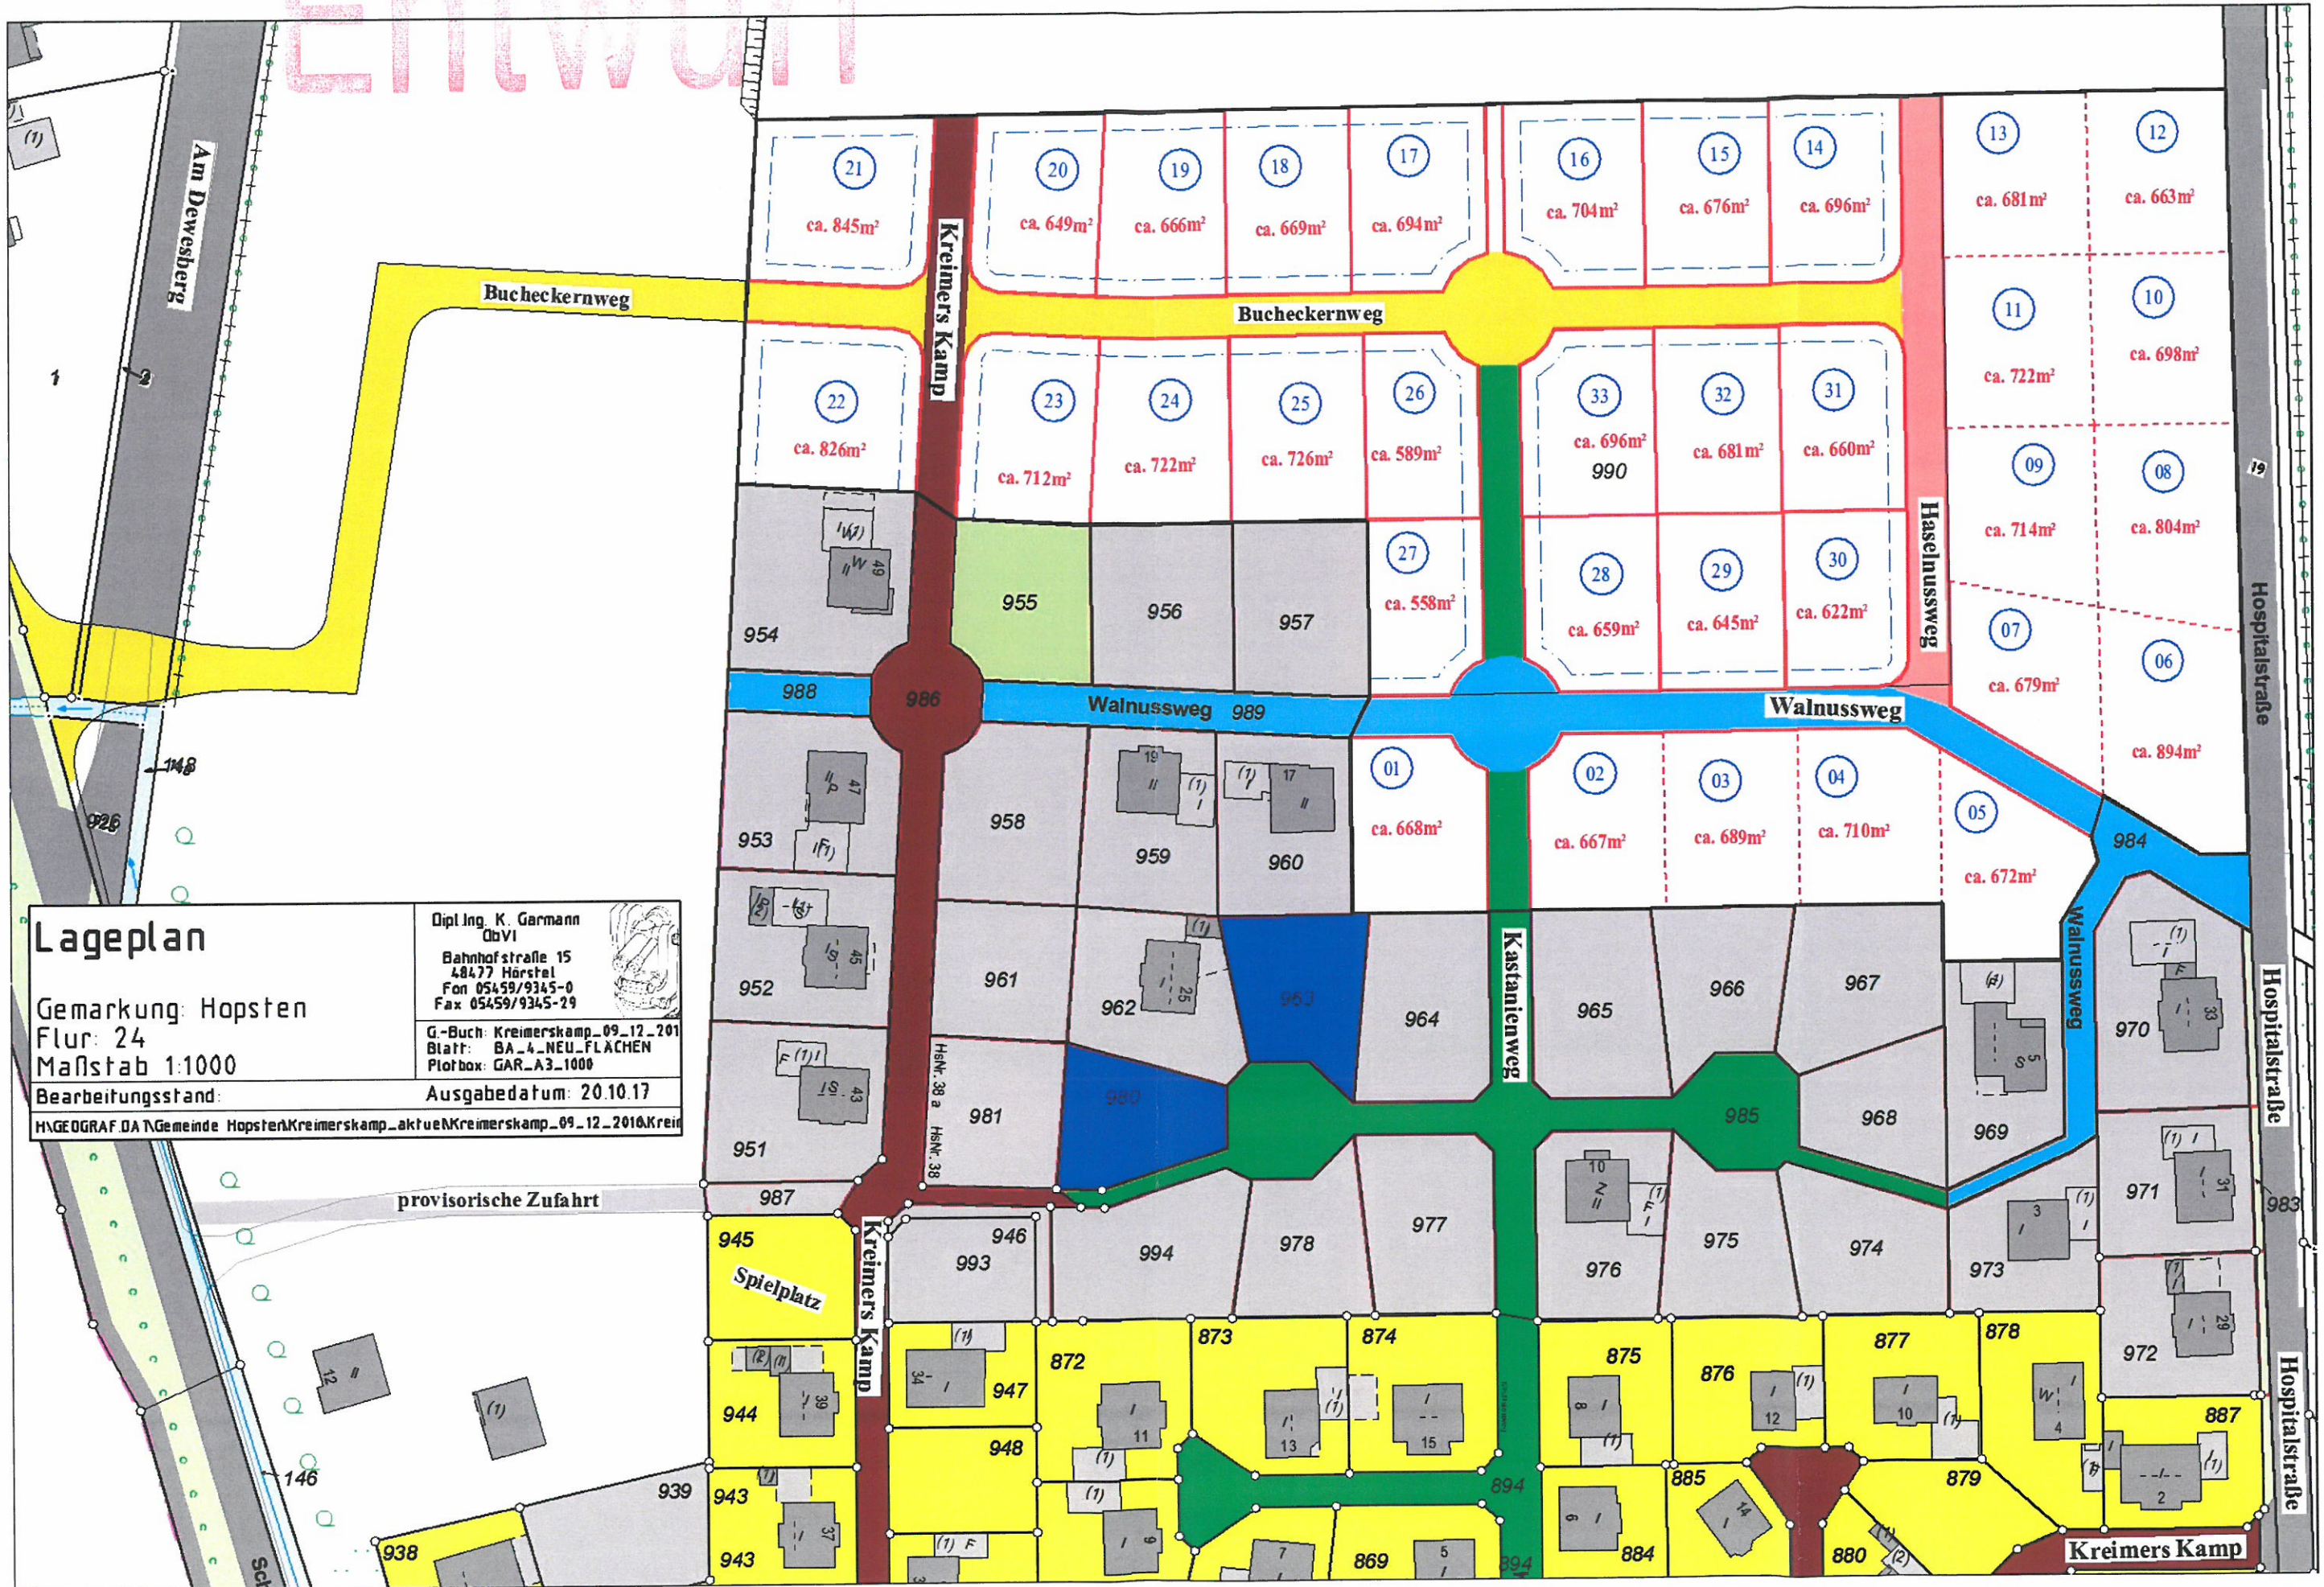

Lageplan	Dipl. Ing. K. Garmann ObVI
Gemarkung: Hopsten Flur: 24 Maßstab 1:1000	Bahnhofstraße 15 48477 Hörstel Fon 05459/9345-0 Fax 05459/9345-29
Bearbeitungsstand:	Ausgabedatum: 20.10.17
HYGEOGRAF.DA \TGemeinde Hopsten\Kreimerskamp_aktue\Kreimerskamp_09_12_2016\Kreim	