


5. Änderung des Bebauungsplanes Nr. 23
"Bunte Straße" der Gemeinde Hopsten
- Vereinfachte Änderung gem. § 13 BauGB -

●●● Änderungsbereich

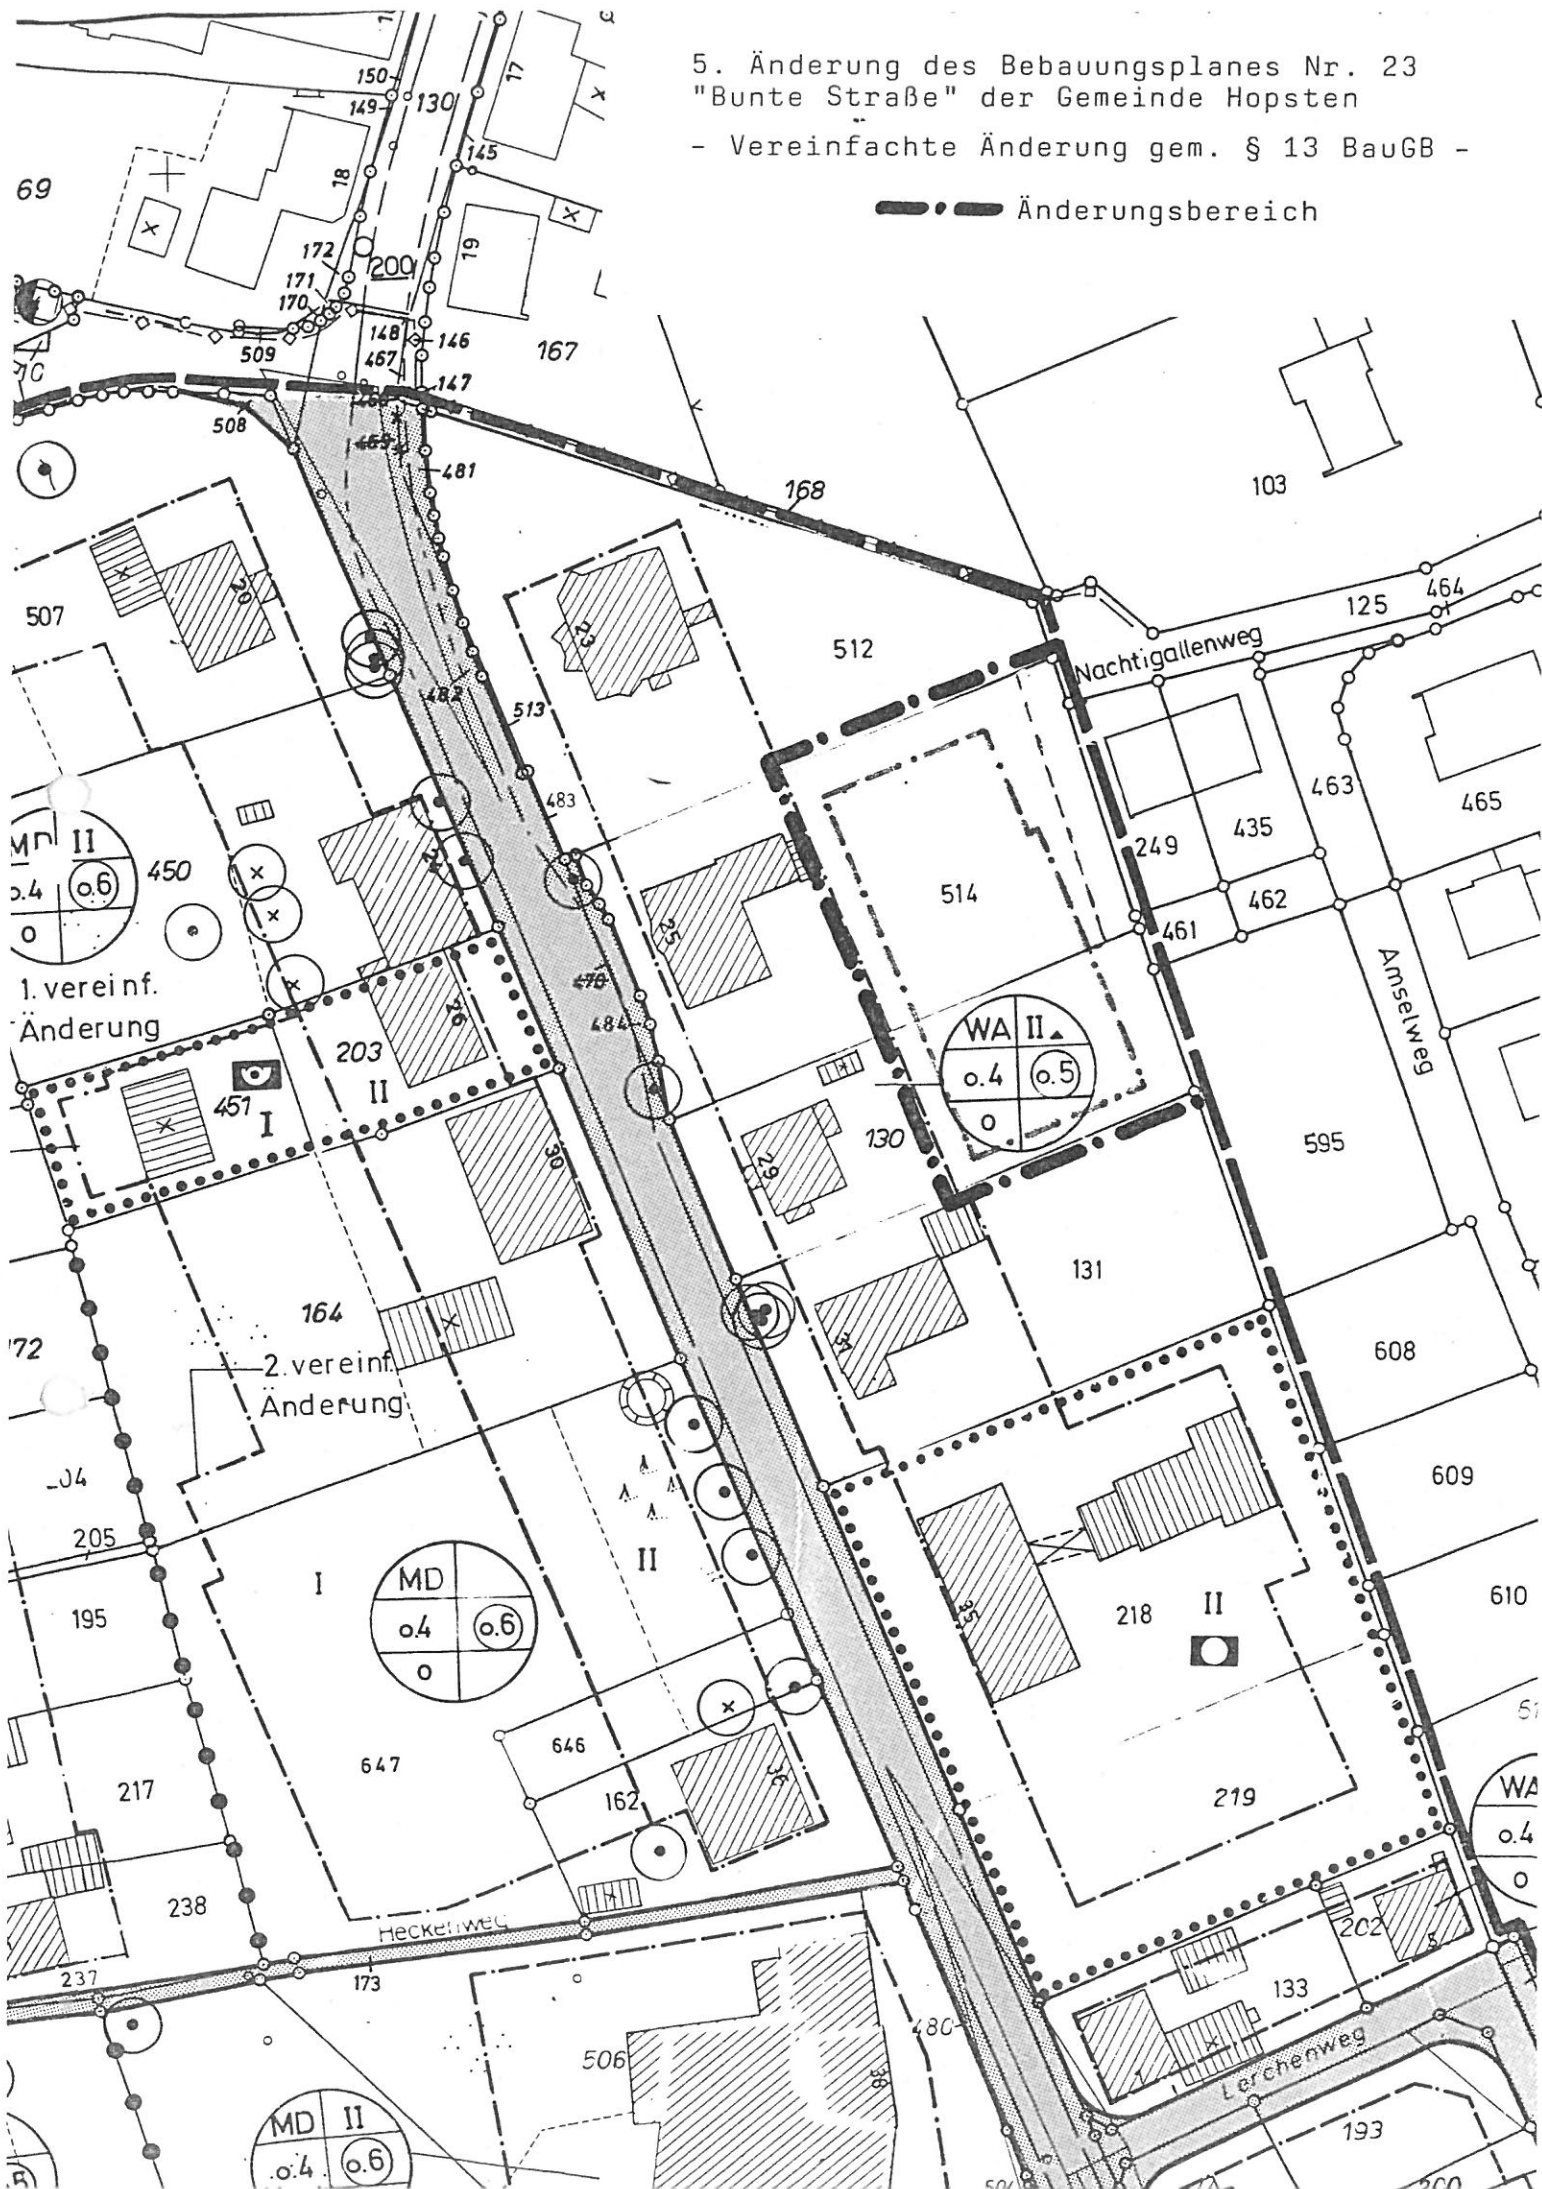

1. vereinf. Änderung

2. vereinf. Änderung

MD II
o.4 o.6
o

WA II
o.4 o.5
o

MD
o.4 o.6
o

WA
o.4
o